




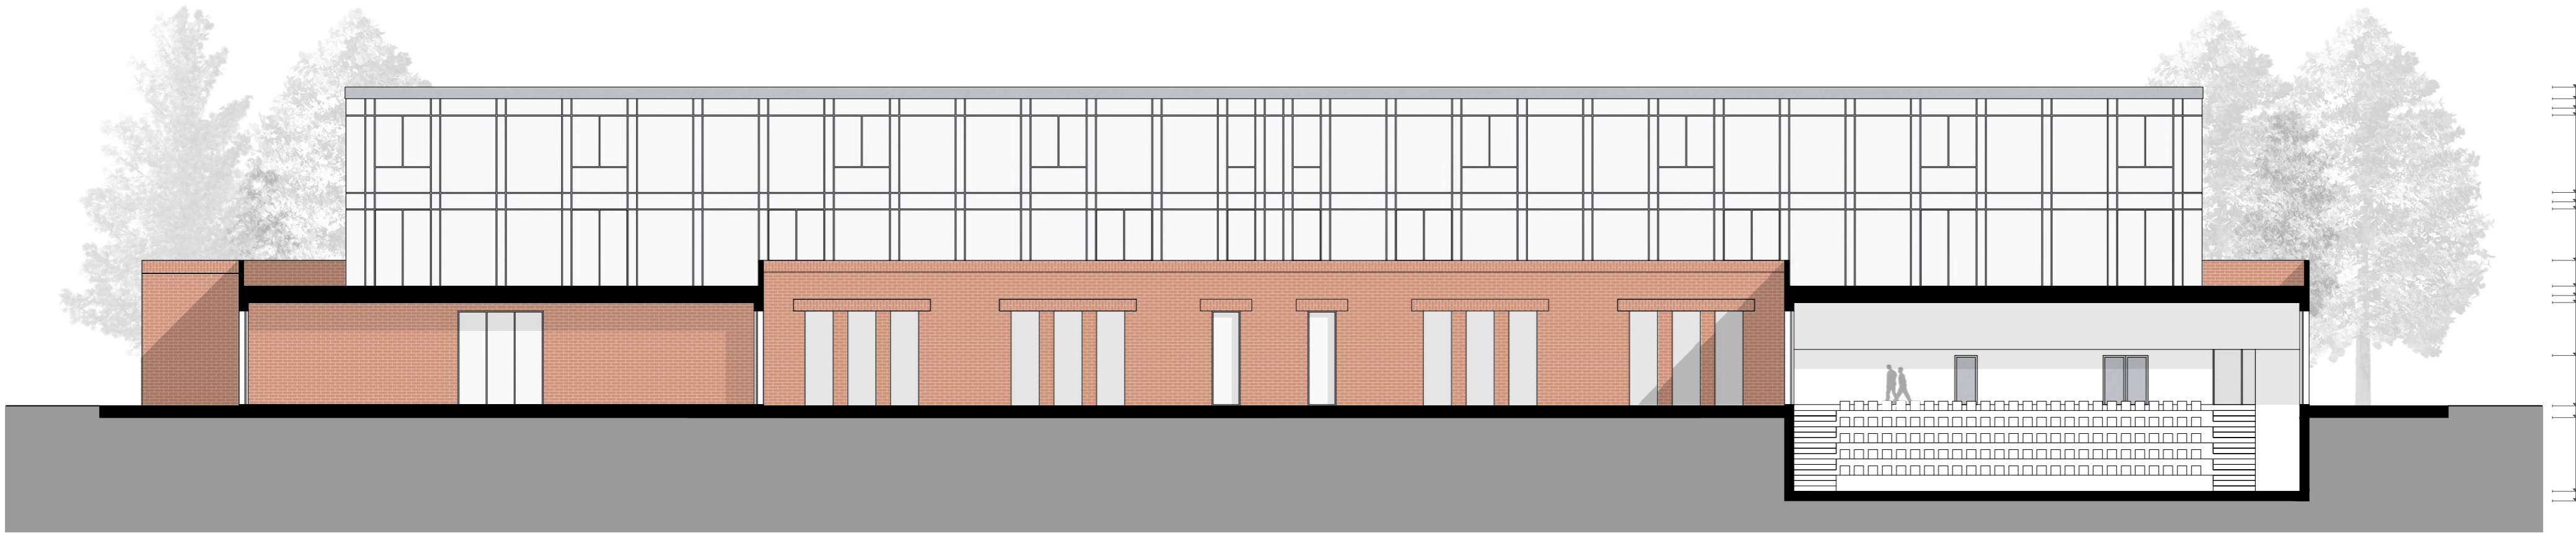

Prospetto Nord - Ovest

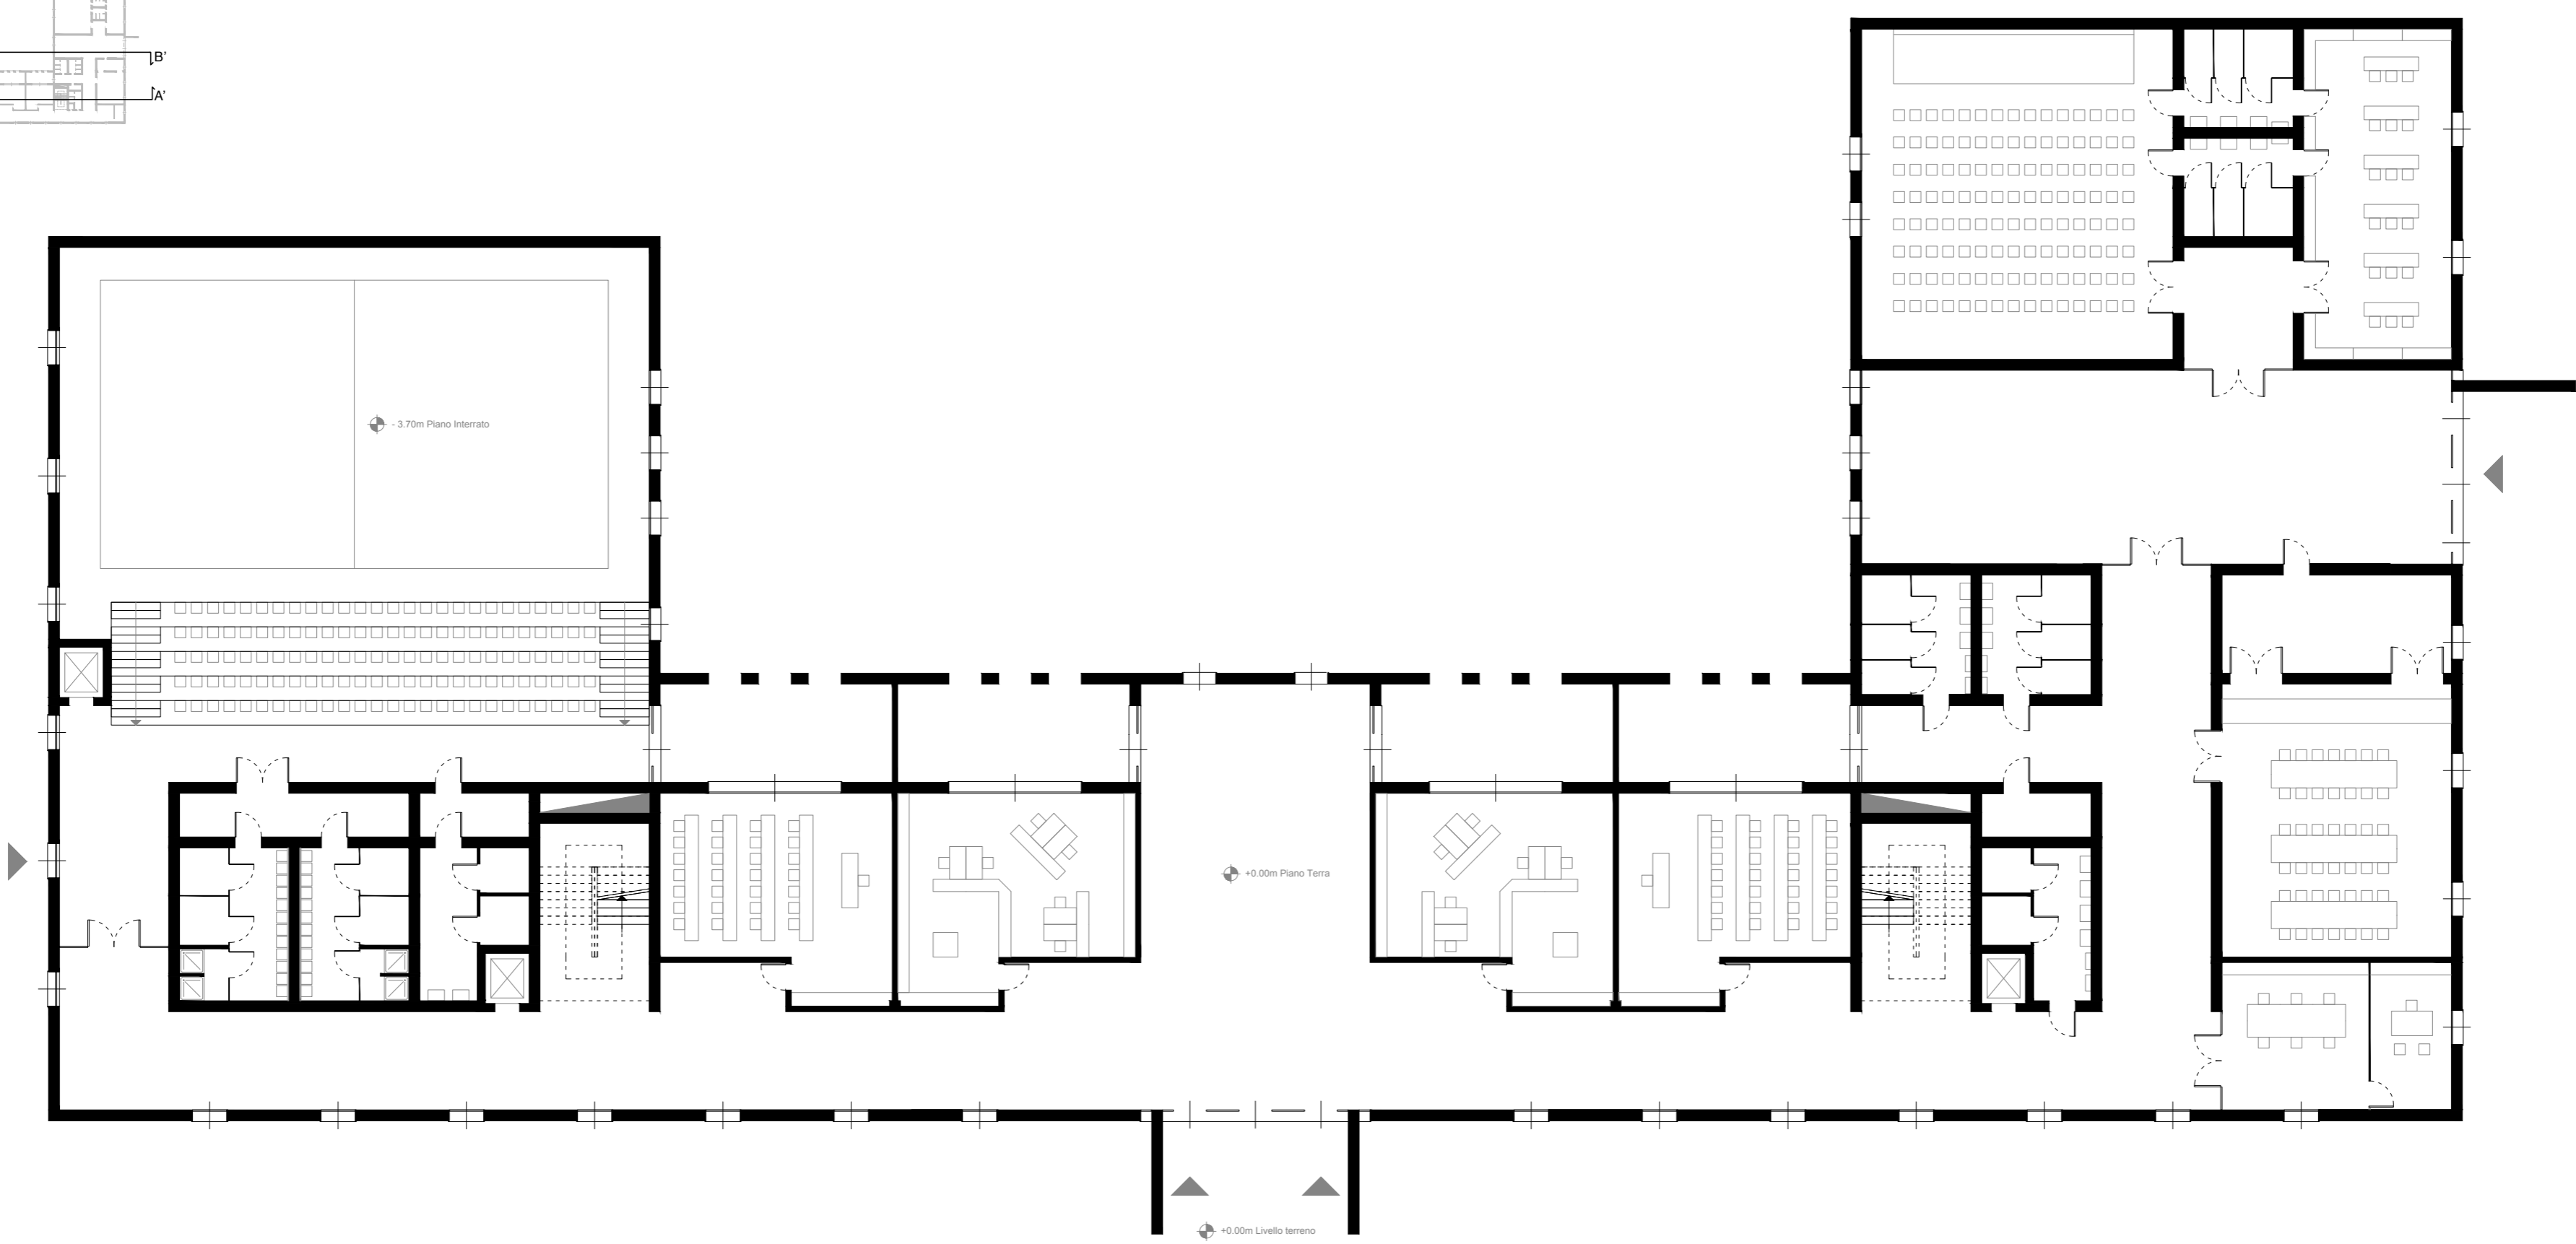

Sezione Nord - Ovest  
B-B'

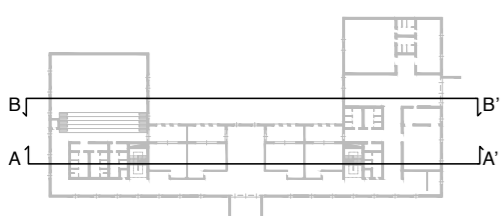

Pianta Piano Terra



Prospetto Sud - Est



Sezione Sud - Est  
A-A'

