




Prospetto Nord - Est

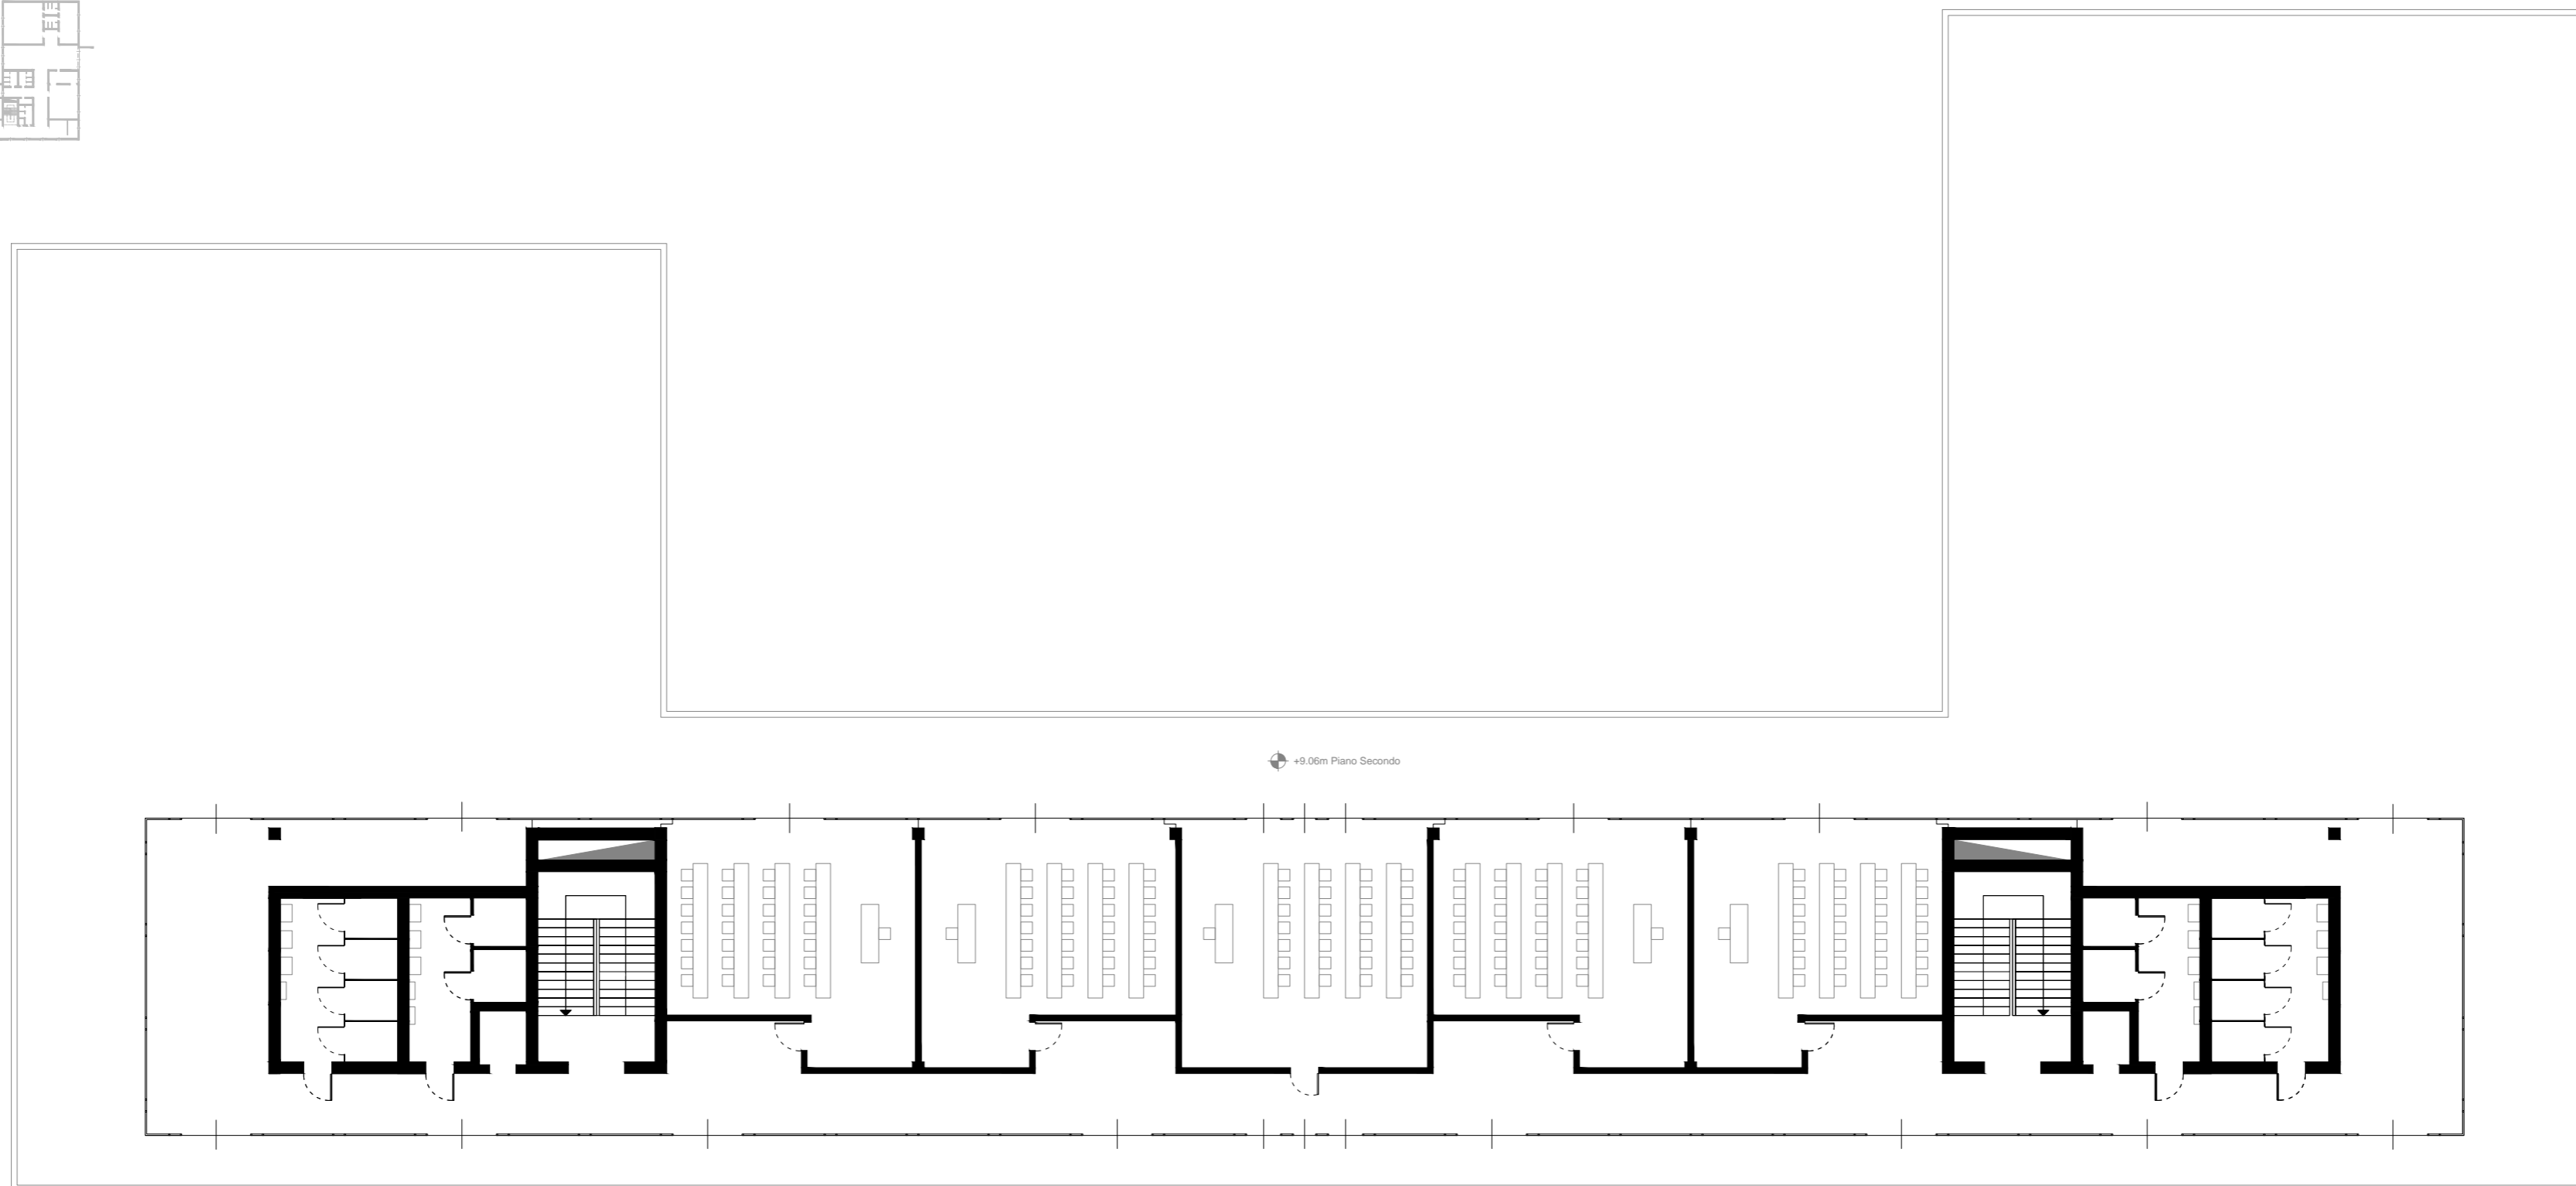

Sezione Nord - Est  
D-D'

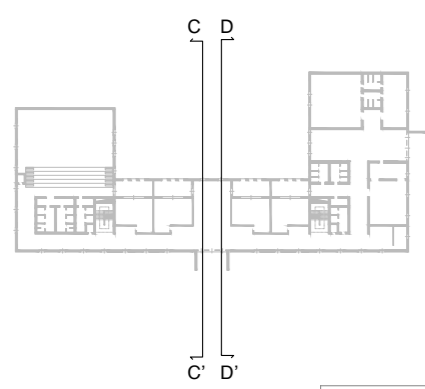

Pianta Piano Secondo

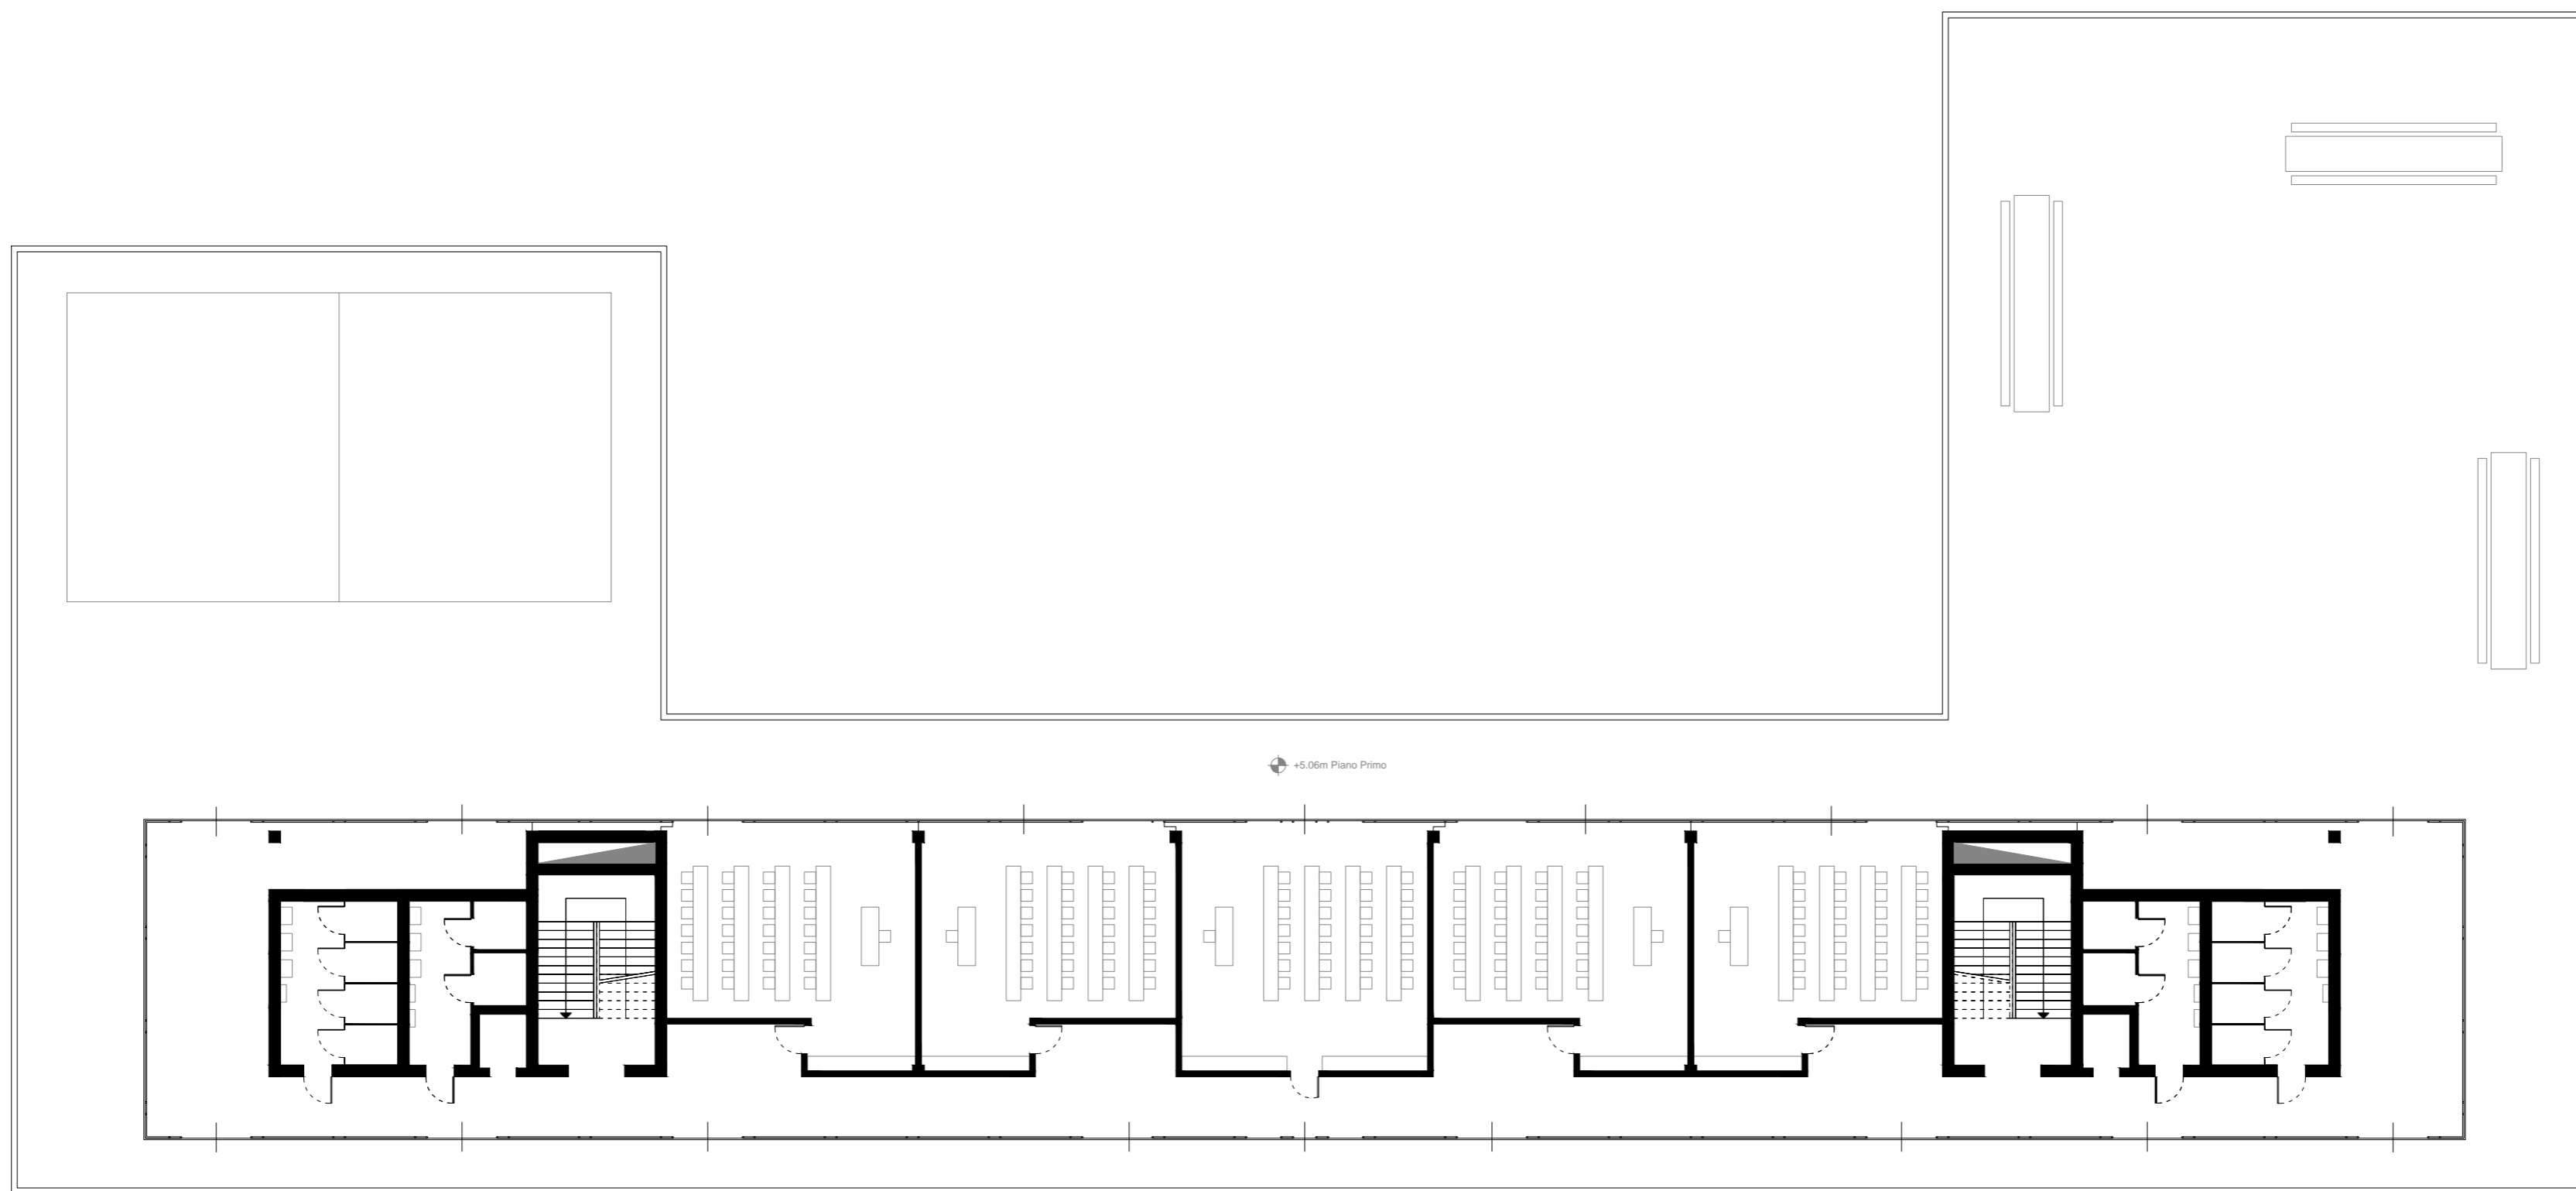

Pianta Piano Primo



Prospetto Sud - Ovest



Sezione Sud - Ovest  
C-C'

